


R 3414 446

H 5316 579

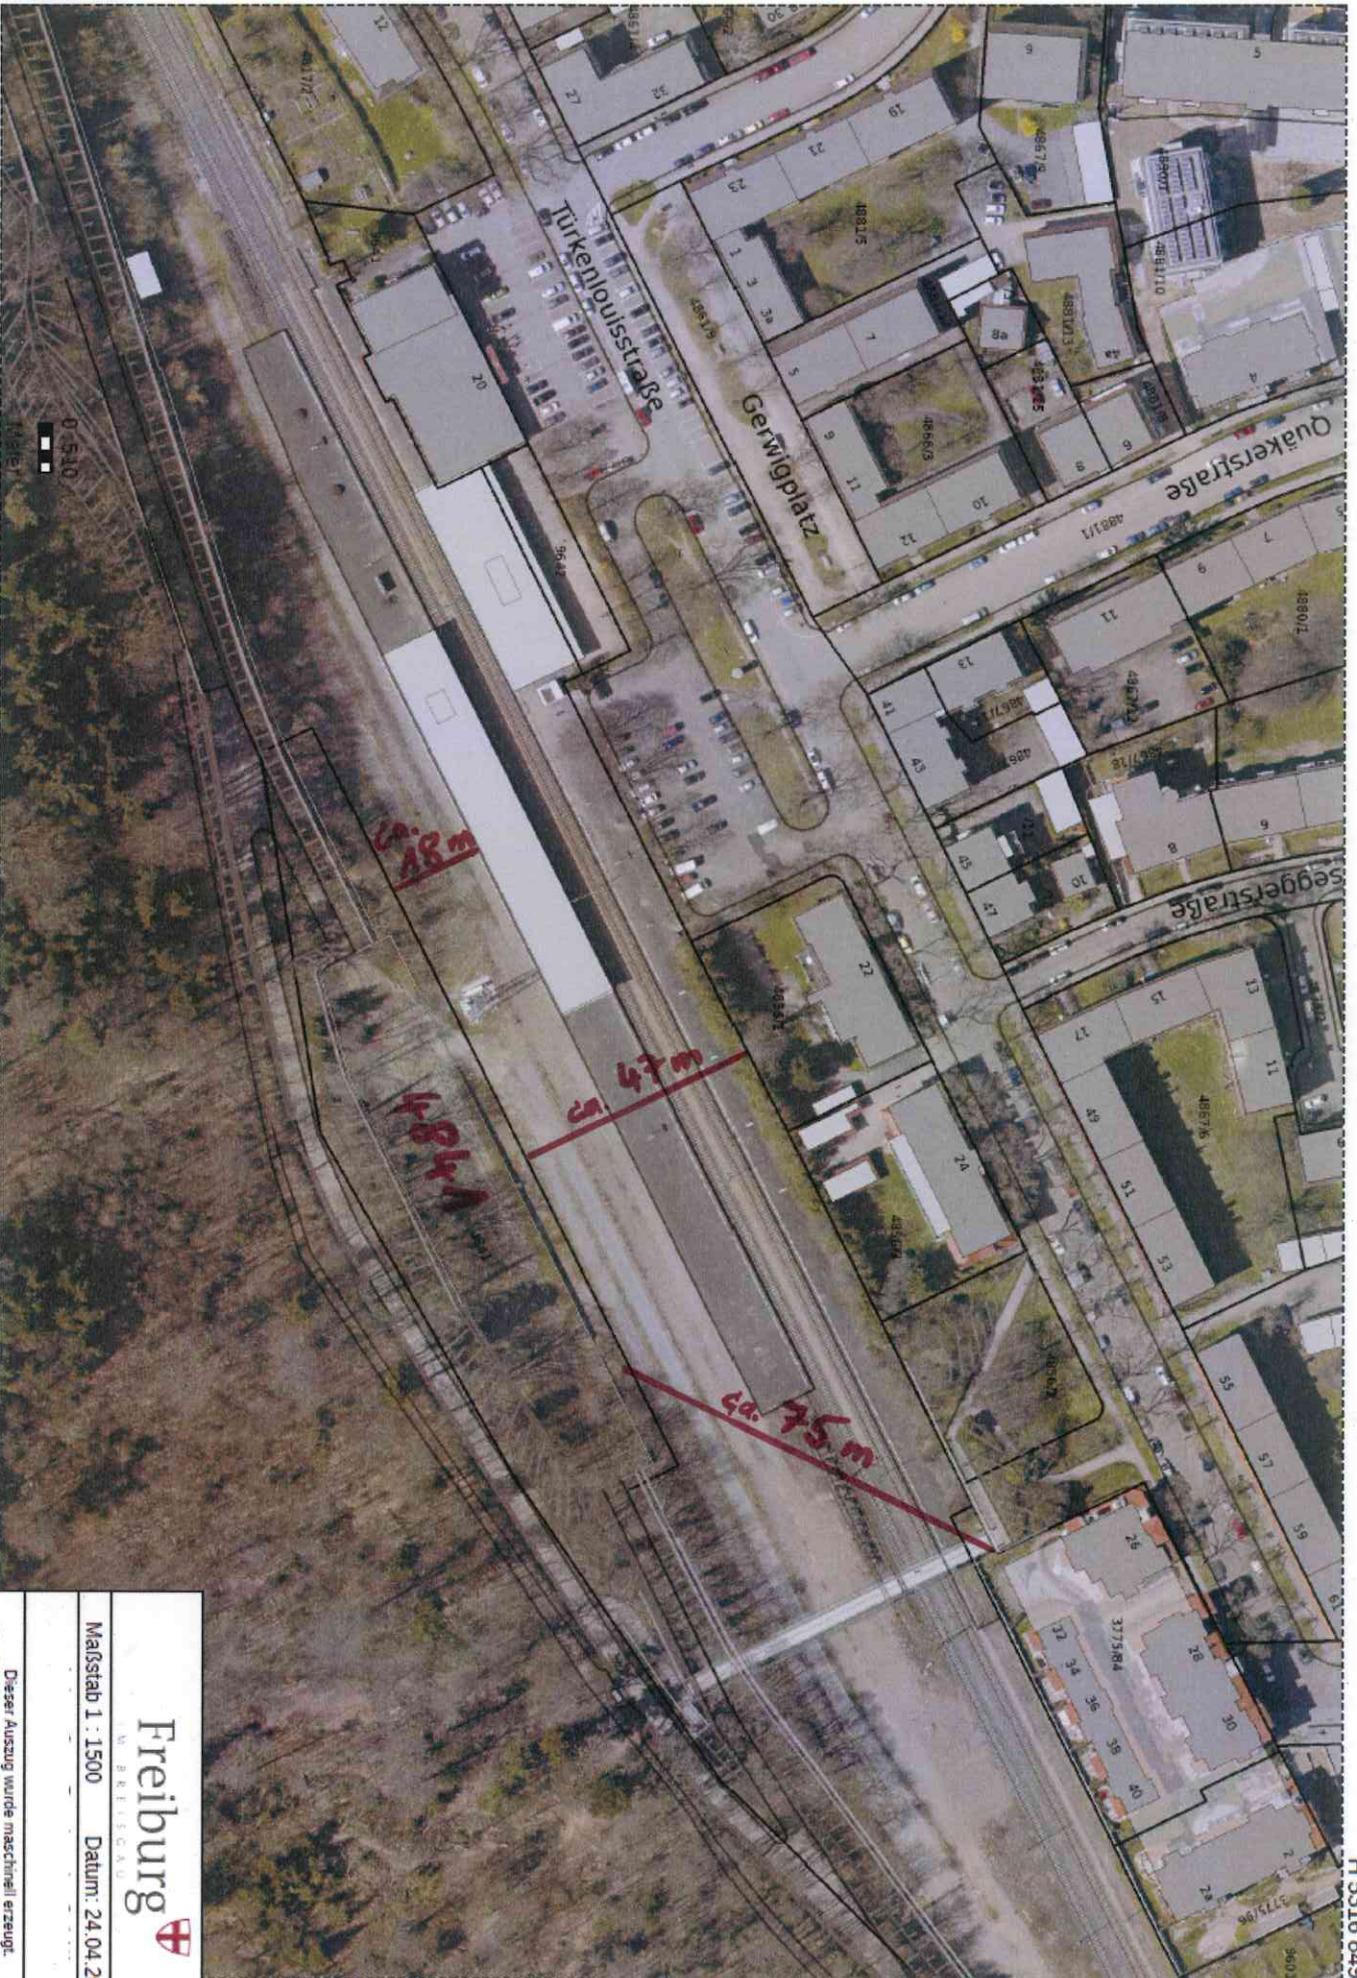

H 5316 849

R 3414 846

**Freiburg**  
 M. BARTSCHLAG

Maßstab 1 : 1500 Datum: 24.04.2014

Dieser Auszug wurde machtmäßig erzeugt.  
 Verwilligungen, Umänderungen, Verordnungen  
 oder die Weitergabe an Dritte nur mit Zustimmung  
 der Stadt Freiburg i. Br. (FNP gültig bis 1.10.000)